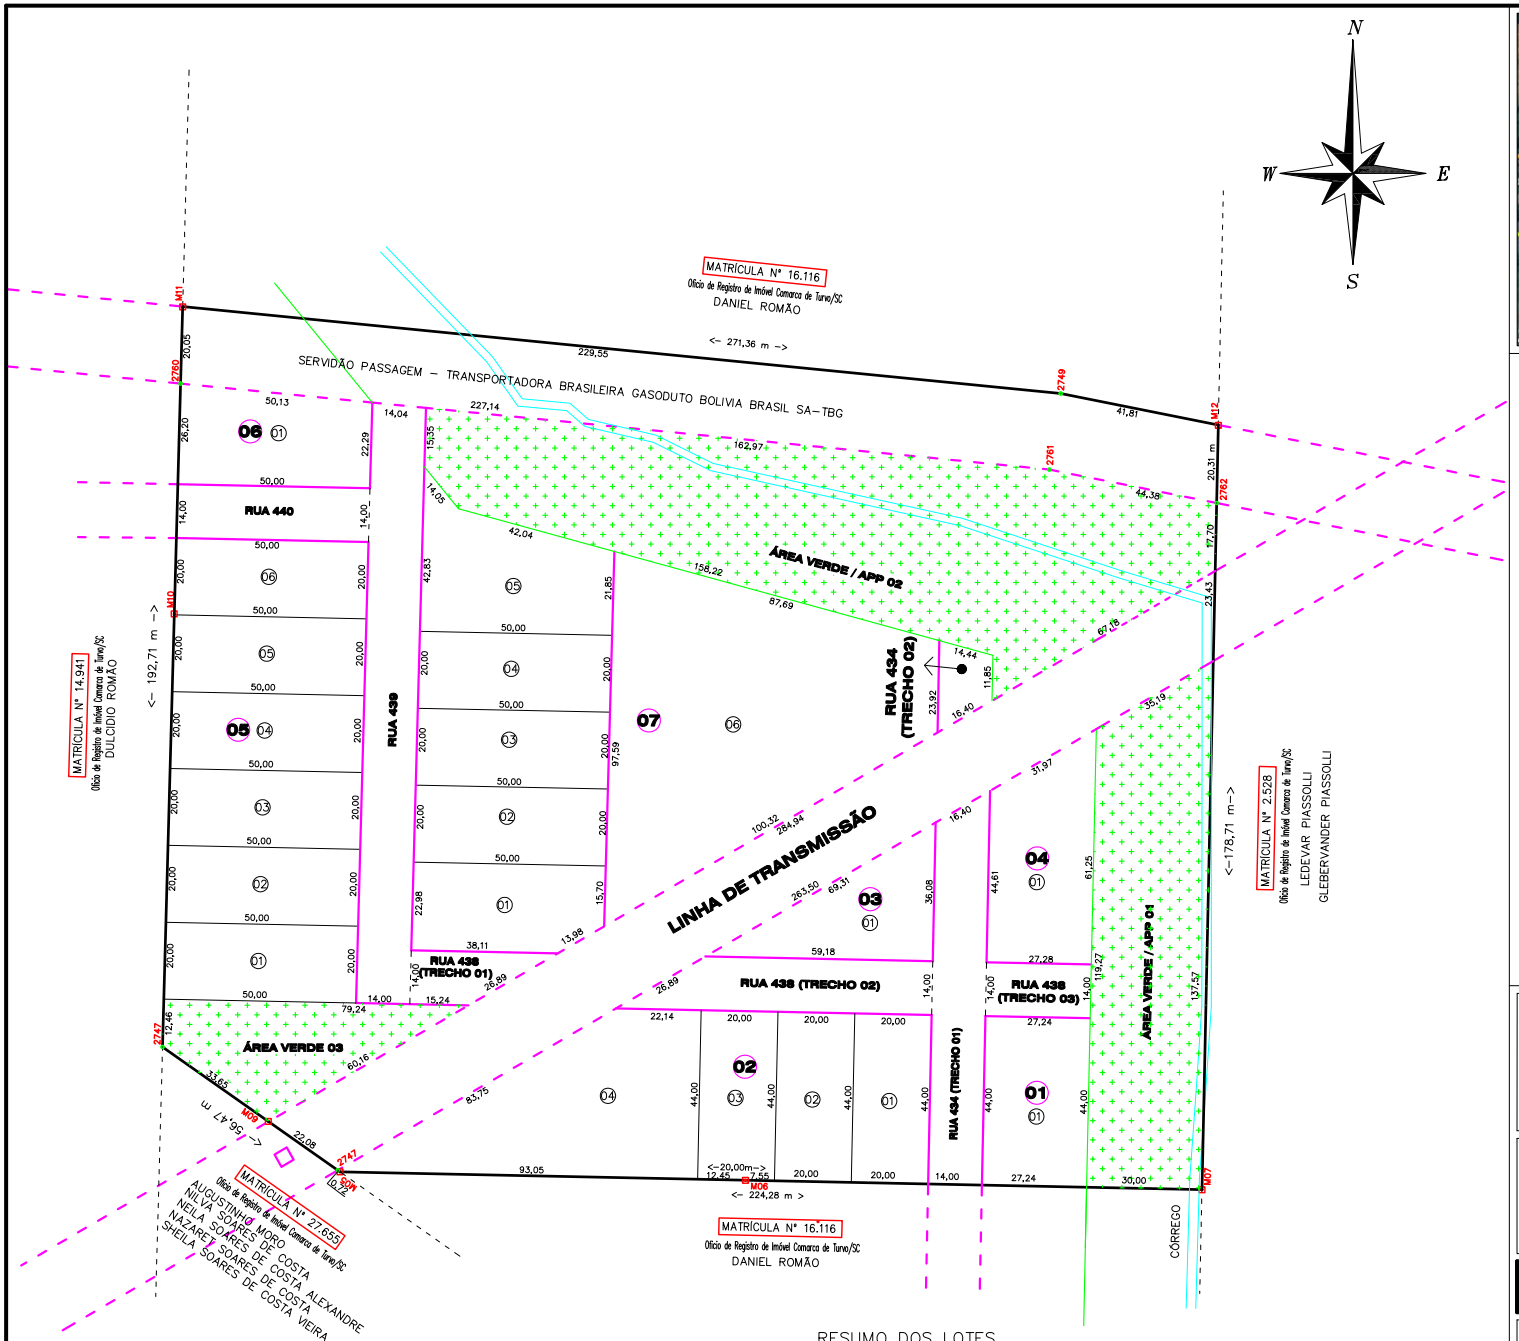

CONVENSÕES

PONTO DE DEFLEXÃO	
MARCO IMPLANTADO	CERCA
EDIFICAÇÕES	LIMITE DO IMÓVEL
	MURO
01 NÚMERO DO LOTE	EIXO
01 NÚMERO DA QUADRA	BORDO ASFALTO

RESUMO DOS LOTES

Quadra	Lote	Área(m²)
1	1	1.198,40
TOTAL		1.198,40

Quadra	Lote	Área(m²)
2	1	880,00
	2	880,00
	3	880,00
	4	2.561,63
TOTAL		5.201,63

Quadra	Lote	Área(m²)
3	1	1.067,47
TOTAL		1.067,47

Quadra	Lote	Área(m²)
4	1	1.444,74
TOTAL		1.444,74

Quadra	Lote	Área(m²)
5	1	1.000,00
	2	1.000,00
	3	1.000,00
	4	1.000,00
	5	1.000,00
	6	1.000,00
TOTAL		6.000,00

Quadra	Lote	Área(m²)
6	1	1.212,26
TOTAL		1.212,26

Quadra	Lote	Área(m²)
7	1	1.105,75
	2	1.100,00
	3	1.000,00
	4	1.000,00
	5	1.445,62
	6	5.180,04
TOTAL		10.731,41

Discriminação	Área(m²) Escriturada	Área(m²) Levantada
Área Escriturada Matr. Nº 26.752 ORI TURVO/SC	57.398,80	57.398,80
Área Lotes	-	26.855,91
Área Verde 01	-	3.868,57
Área Verde 02	-	8.104,67
Área Verde 03	-	1.414,09
SERVIDÃO PASSAGEM - TRANSPORTADORA BRASILEIRA GASODUTO BOLIVIA BRASIL SA-TBG	-	5.424,75
Área Linha Transmissão	-	5.484,17
Área Rua 434 (trecho 01)	-	1.374,83
Área Rua 434 (trecho 02)	-	250,43
Área Rua 438 - Trecho 01	-	371,44
Área Rua 438 - Trecho 02	-	988,01
Área Rua 438 - Trecho 03	-	381,43
Área Rua 439	-	2.180,47
Área Rua 440	-	700,01
TOTAL	57.398,80	57.398,80

Discriminação	Área(m²) Projeto	Área(m²) Projeto(%)
Área Escriturada Matr. Nº 26.752 ORI TURVO/SC	57.398,80	100,0000
Área Lotes	26.855,91	46,79
Área Verde	13.387,33	33,27
SERVIDÃO PASSAGEM - TRANSPORTADORA BRASILEIRA GASODUTO BOLIVIA BRASIL SA-TBG	5.424,75	9,45
Área Linha Transmissão	5.484,17	9,55
Área Arruamento	6.246,64	10,88
TOTAL	57.398,80	

J.A ENGENHARIA EIRELI

RUA PRIMAVERA, 317, SL 01 – BAIRRO IMIGRANTES
CEP.: 88.920–000 – MELEIRO/SC
FONE: (48) 99156–1449/99637–4979/3537–1513
E–MAIL: JAENGENHARIAPROJETOS@OUTLOOK.COM

J.A ENGENHARIA
Engenharia, Projetos e Serviços

PREFEITURA MUNICIPAL DE TIMBE DO SUL

RUA ARISTIDES JOSÉ BON, 215, CENTRO

CEP: 88.940–000 – TIMBE DO SUL – SANTA CATARINA

LOTEAMENTO INDUSTRIAL ARTUR ROMÃO

PLANTA PARCELAMENTO

" PARCELAMENTO DE SOLO URBANO – MATRÍCULA Nº 26.752 ORI TURVO/SC"

PROPRIETÁRIO :
PREFEITURA MUNICIPAL DE TIMBE DO SUL – CNPJ Nº 82.915.232/0001–34

PRANCHA : 02/02 PRLC

RESP. TÉCNICO :
ENGª JOSÉ ARILTON DEMÉTRIO – CREA/SC nº 043.964–2 10ª REGIÃO

LOCAL :	MUNICÍPIO :	ESTADO :	PROJETO:	DIRETÓRIO :
FLORESTA	TIMBE DO SUL	SC	ENGª ARILTON	Loteamento Industrial Artur Romão

ESCALA :	DATA :	DESENHO :	CÁLCULO ;	ARQUIVO :
1 / 1.000	04/12/2018	ENGª ARILTON	ENGª ARILTON	Loteamento Industrial Artur Romão - Parcelamento